



Begane grond

schaal 1:100

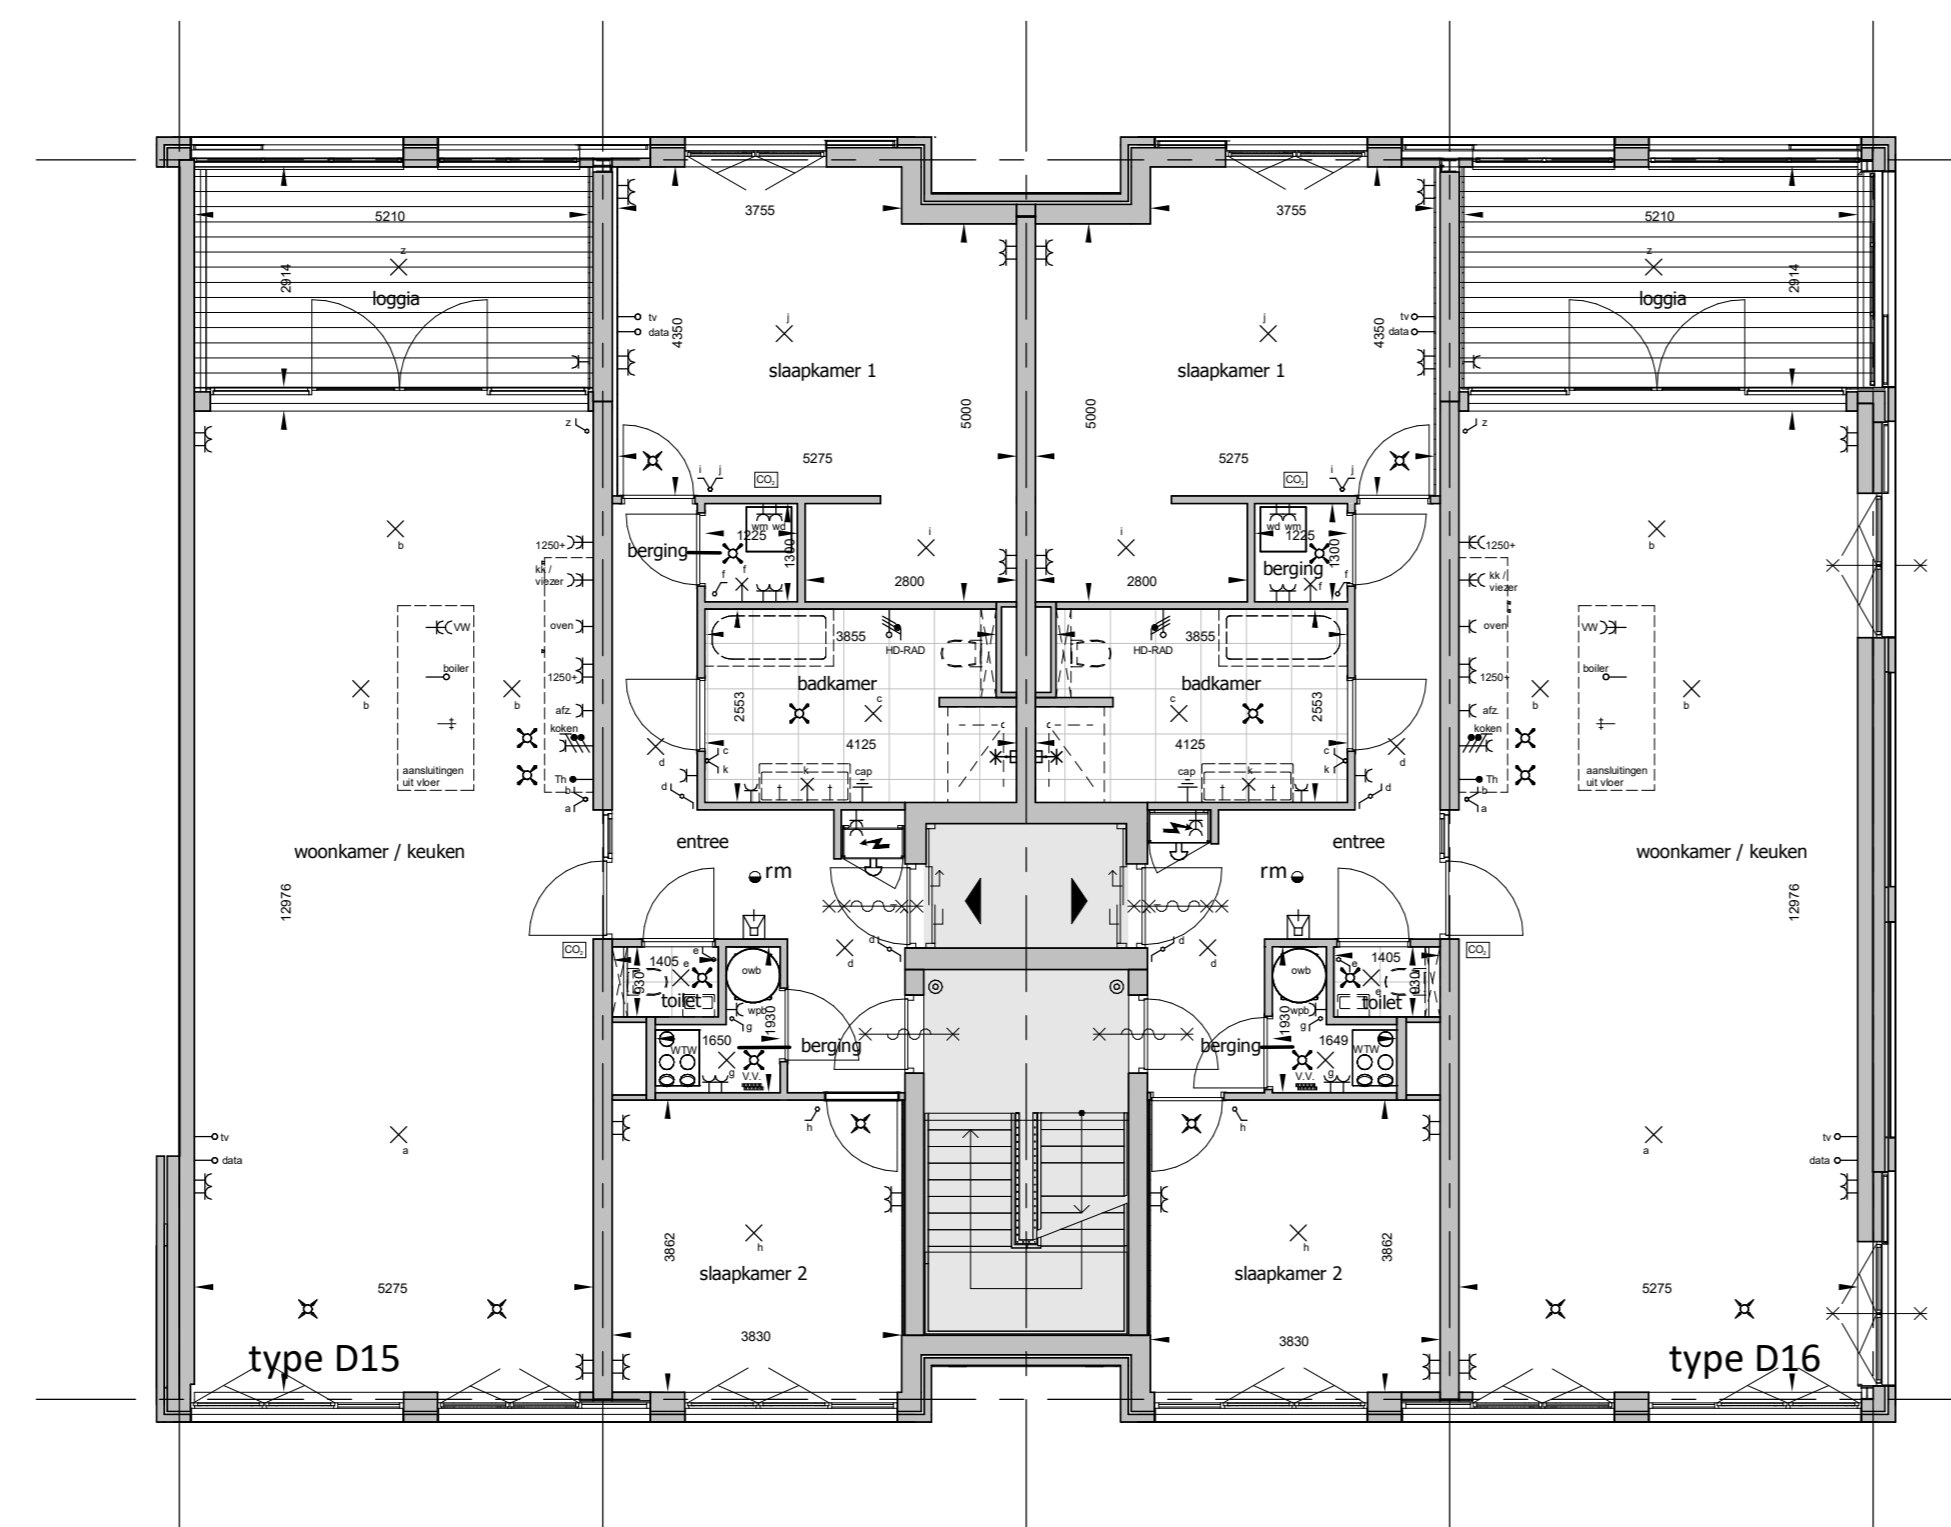


1e verdieping

schaal 1:100

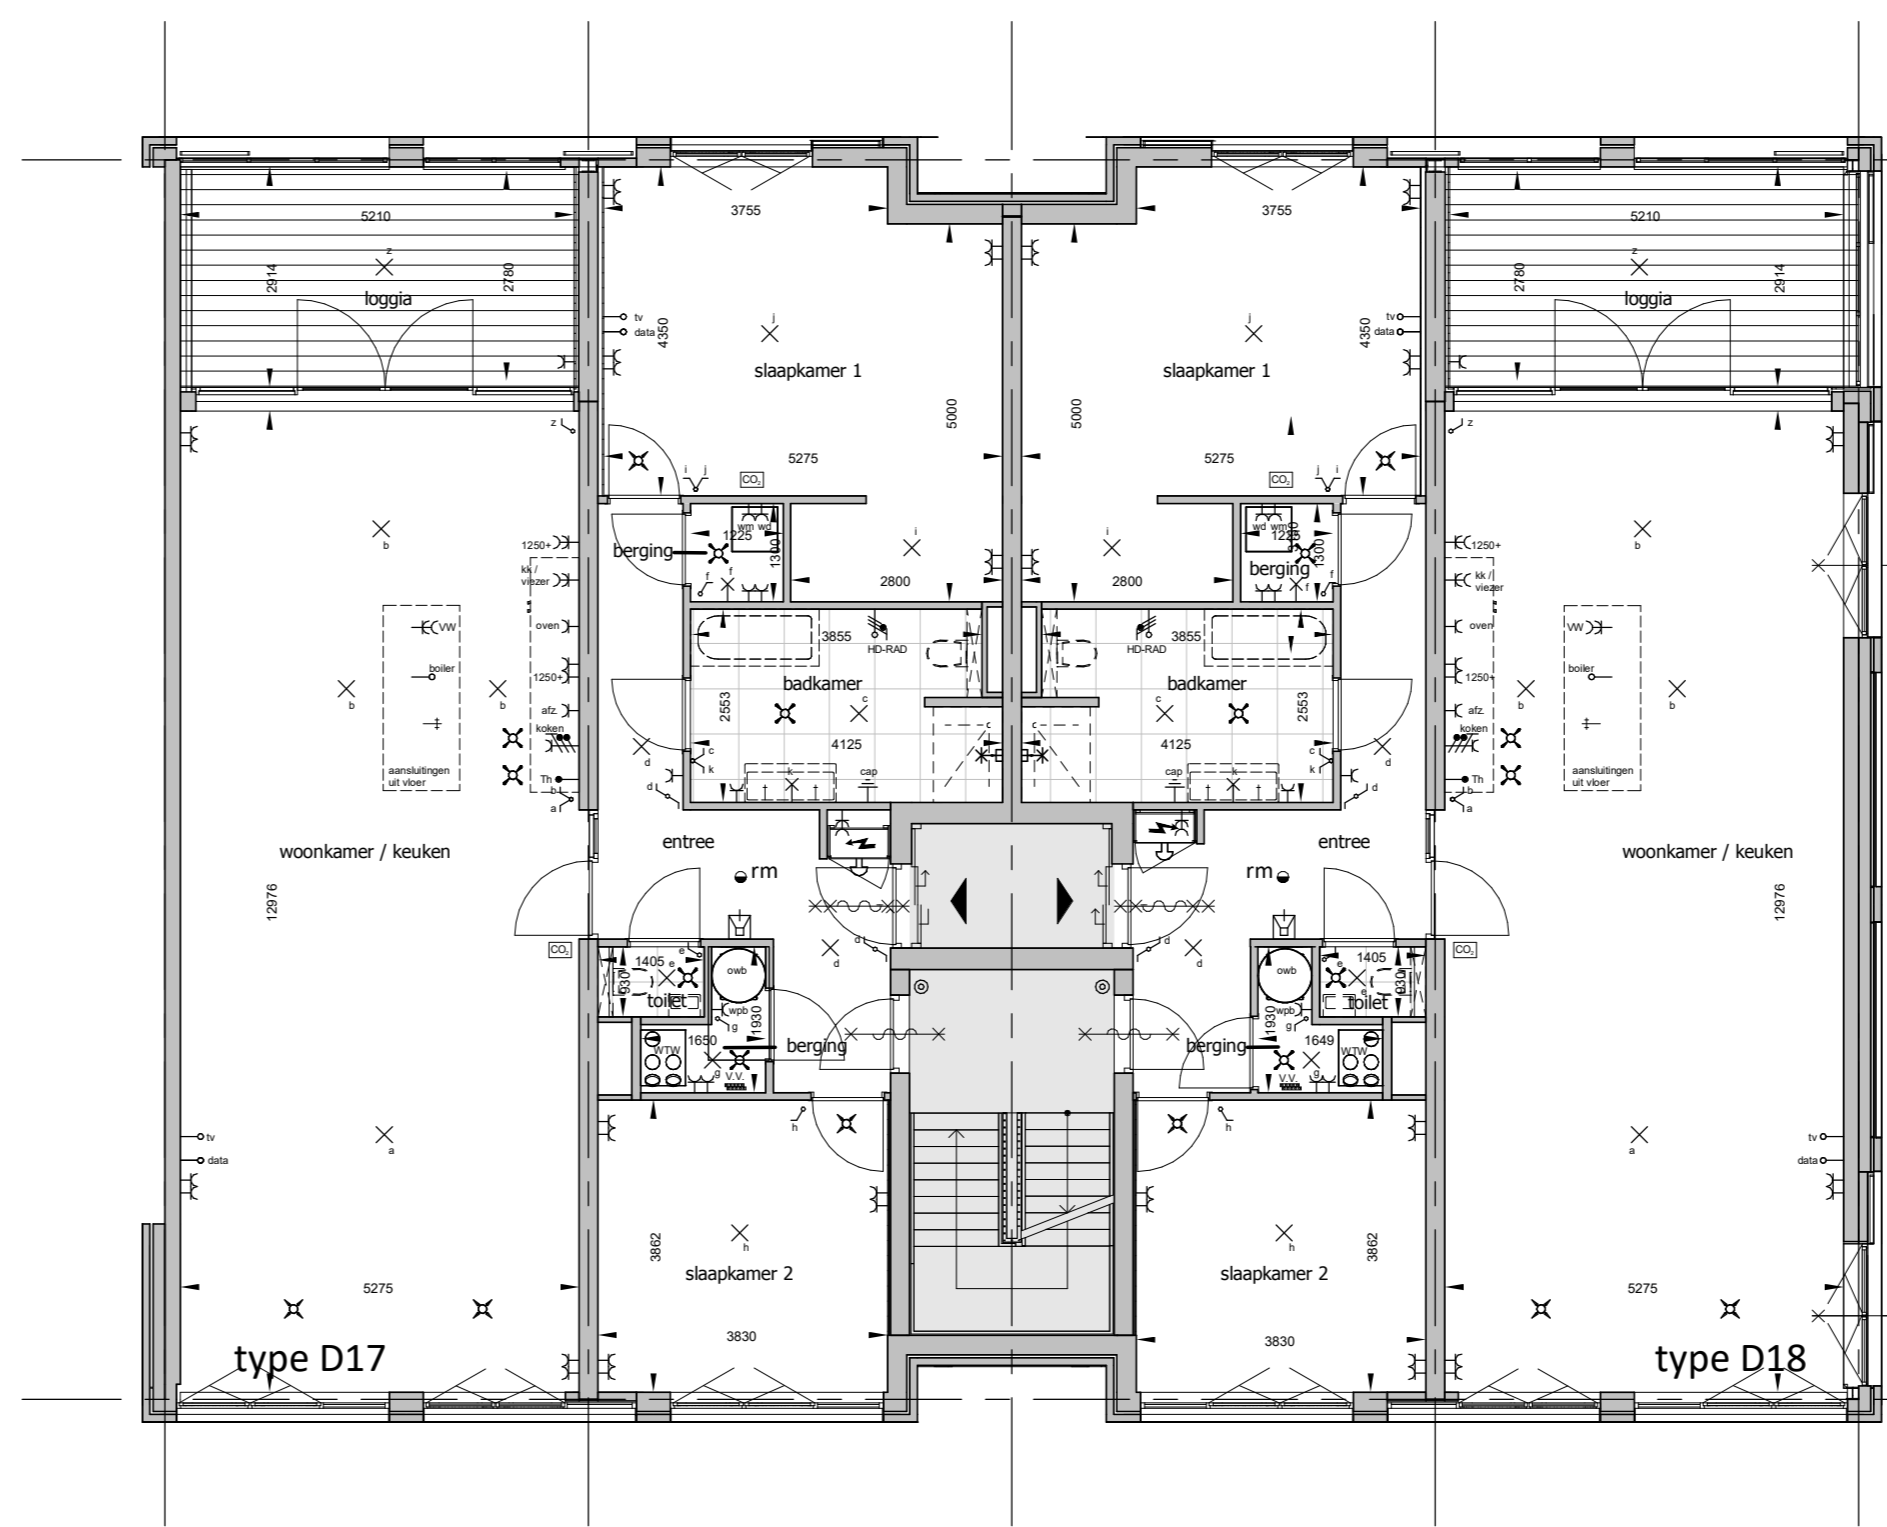


2e verdieping

schaal 1:100

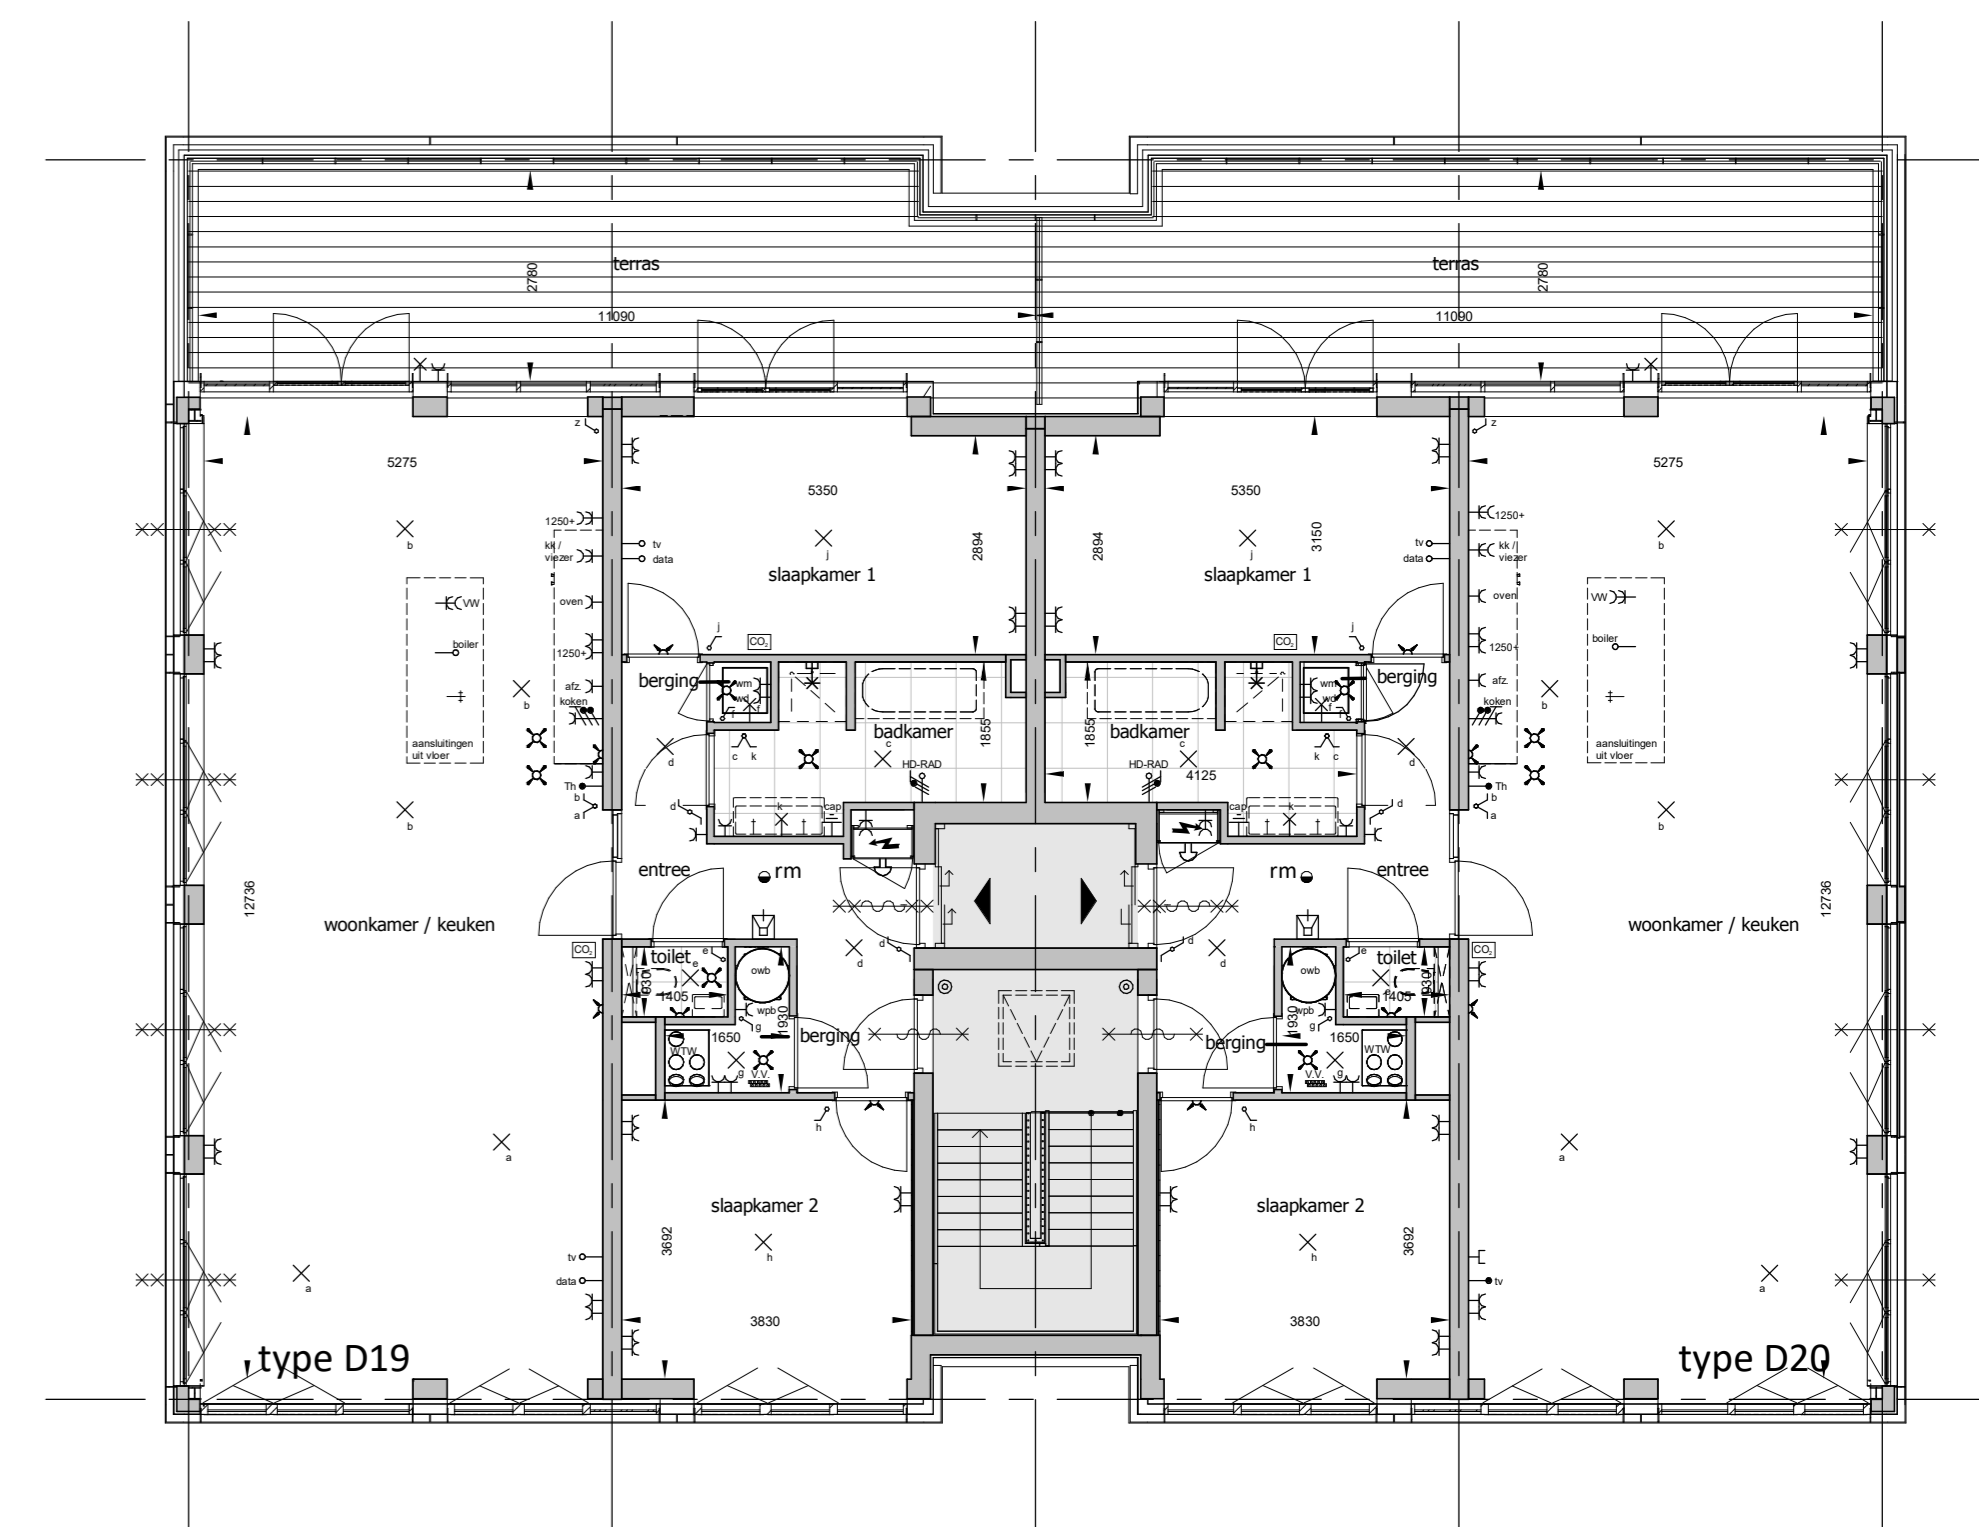


3e verdieping

schaal 1:100

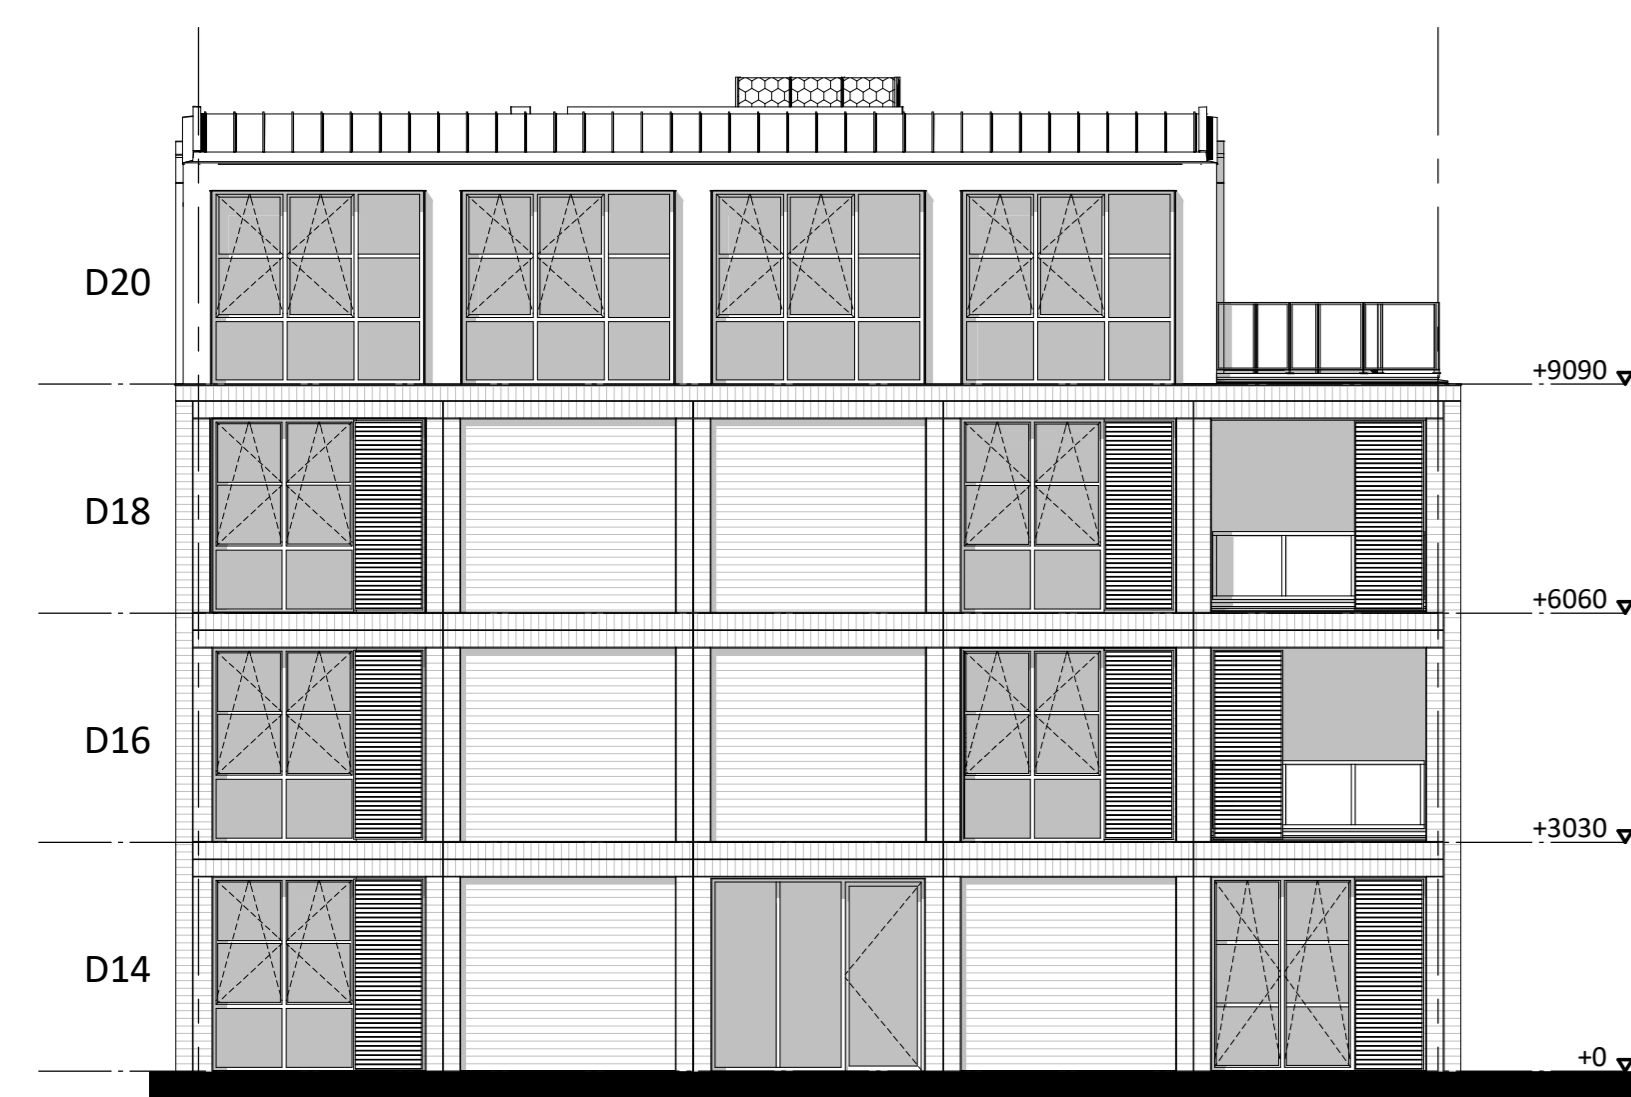


Noordgevel

schaal 1:100

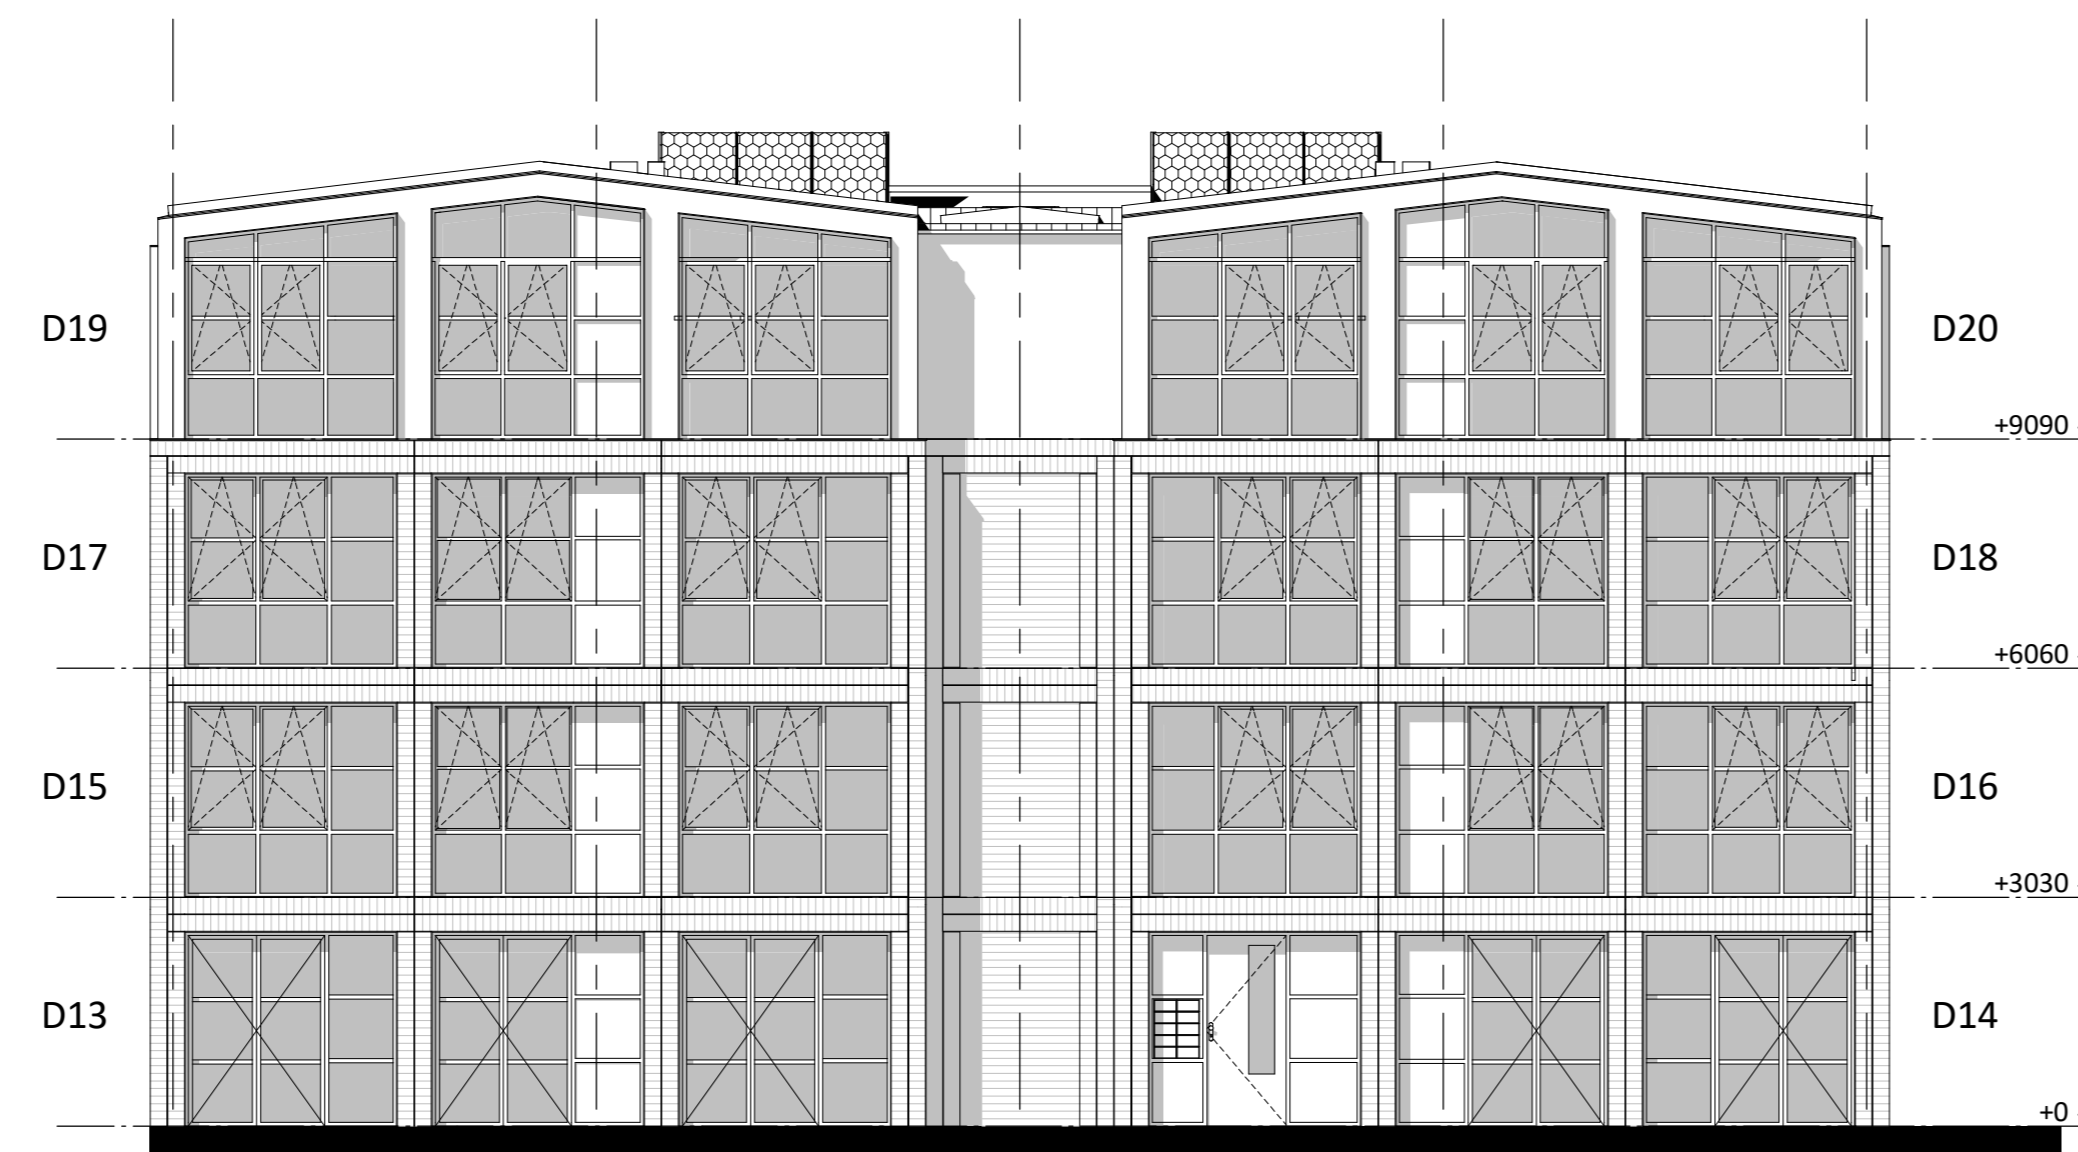


Oostgevel

schaal 1:100

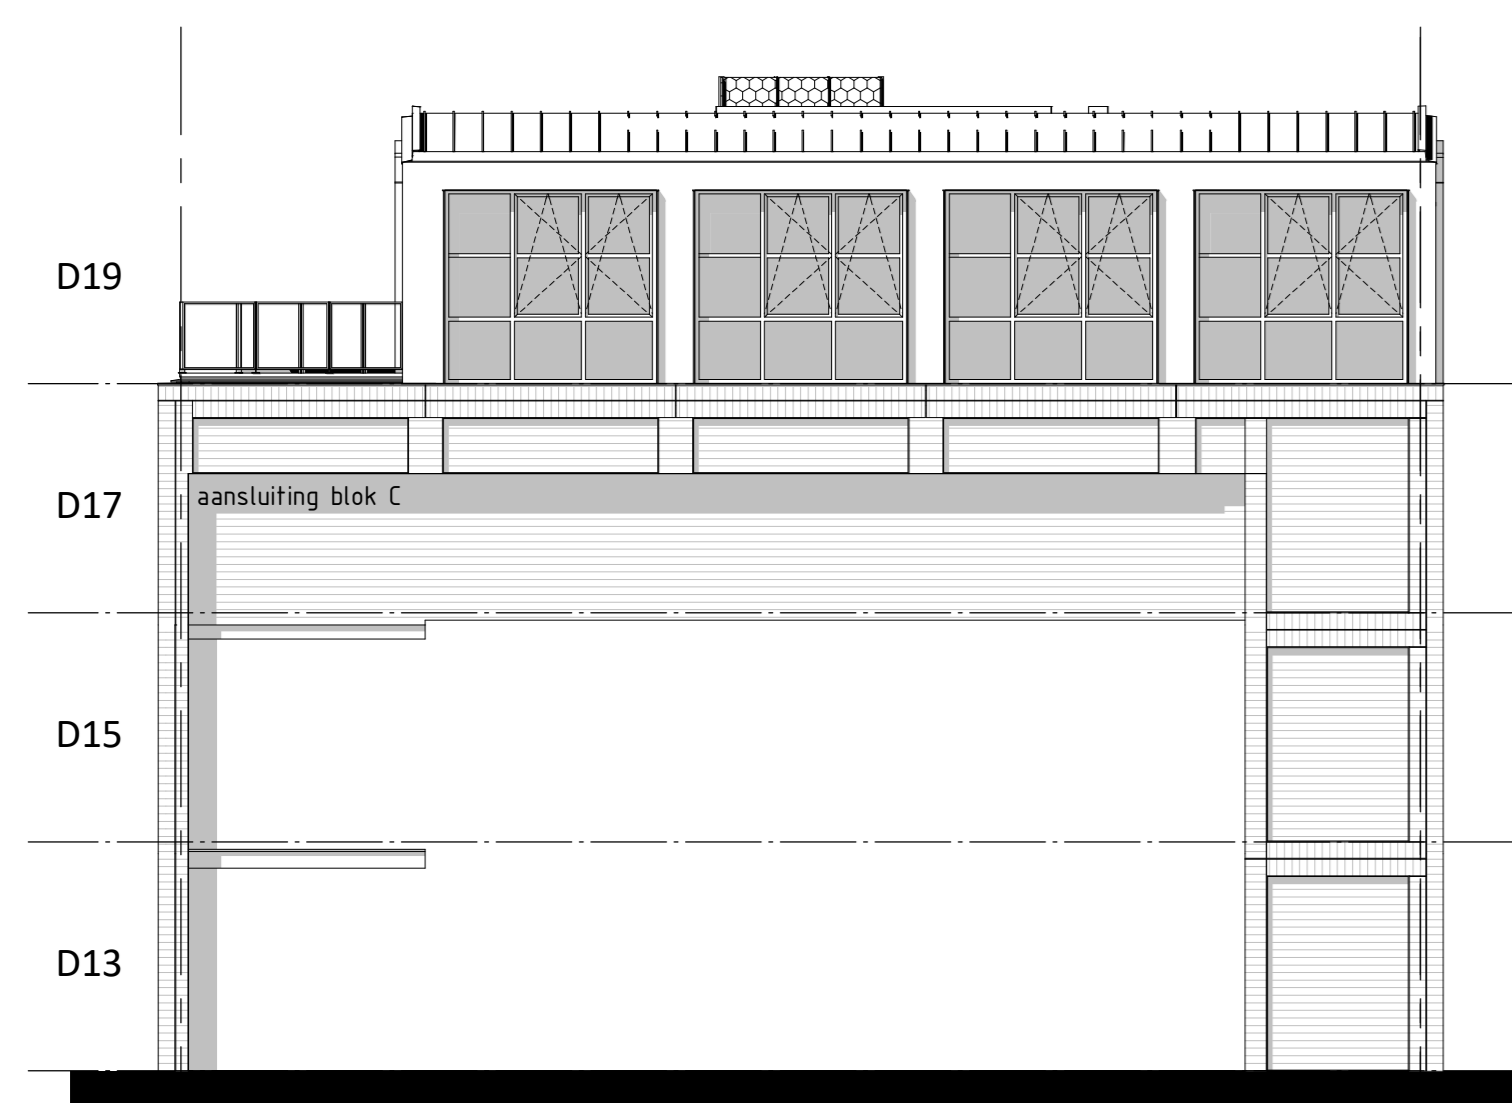

Zuidgevel


schaal 1:100

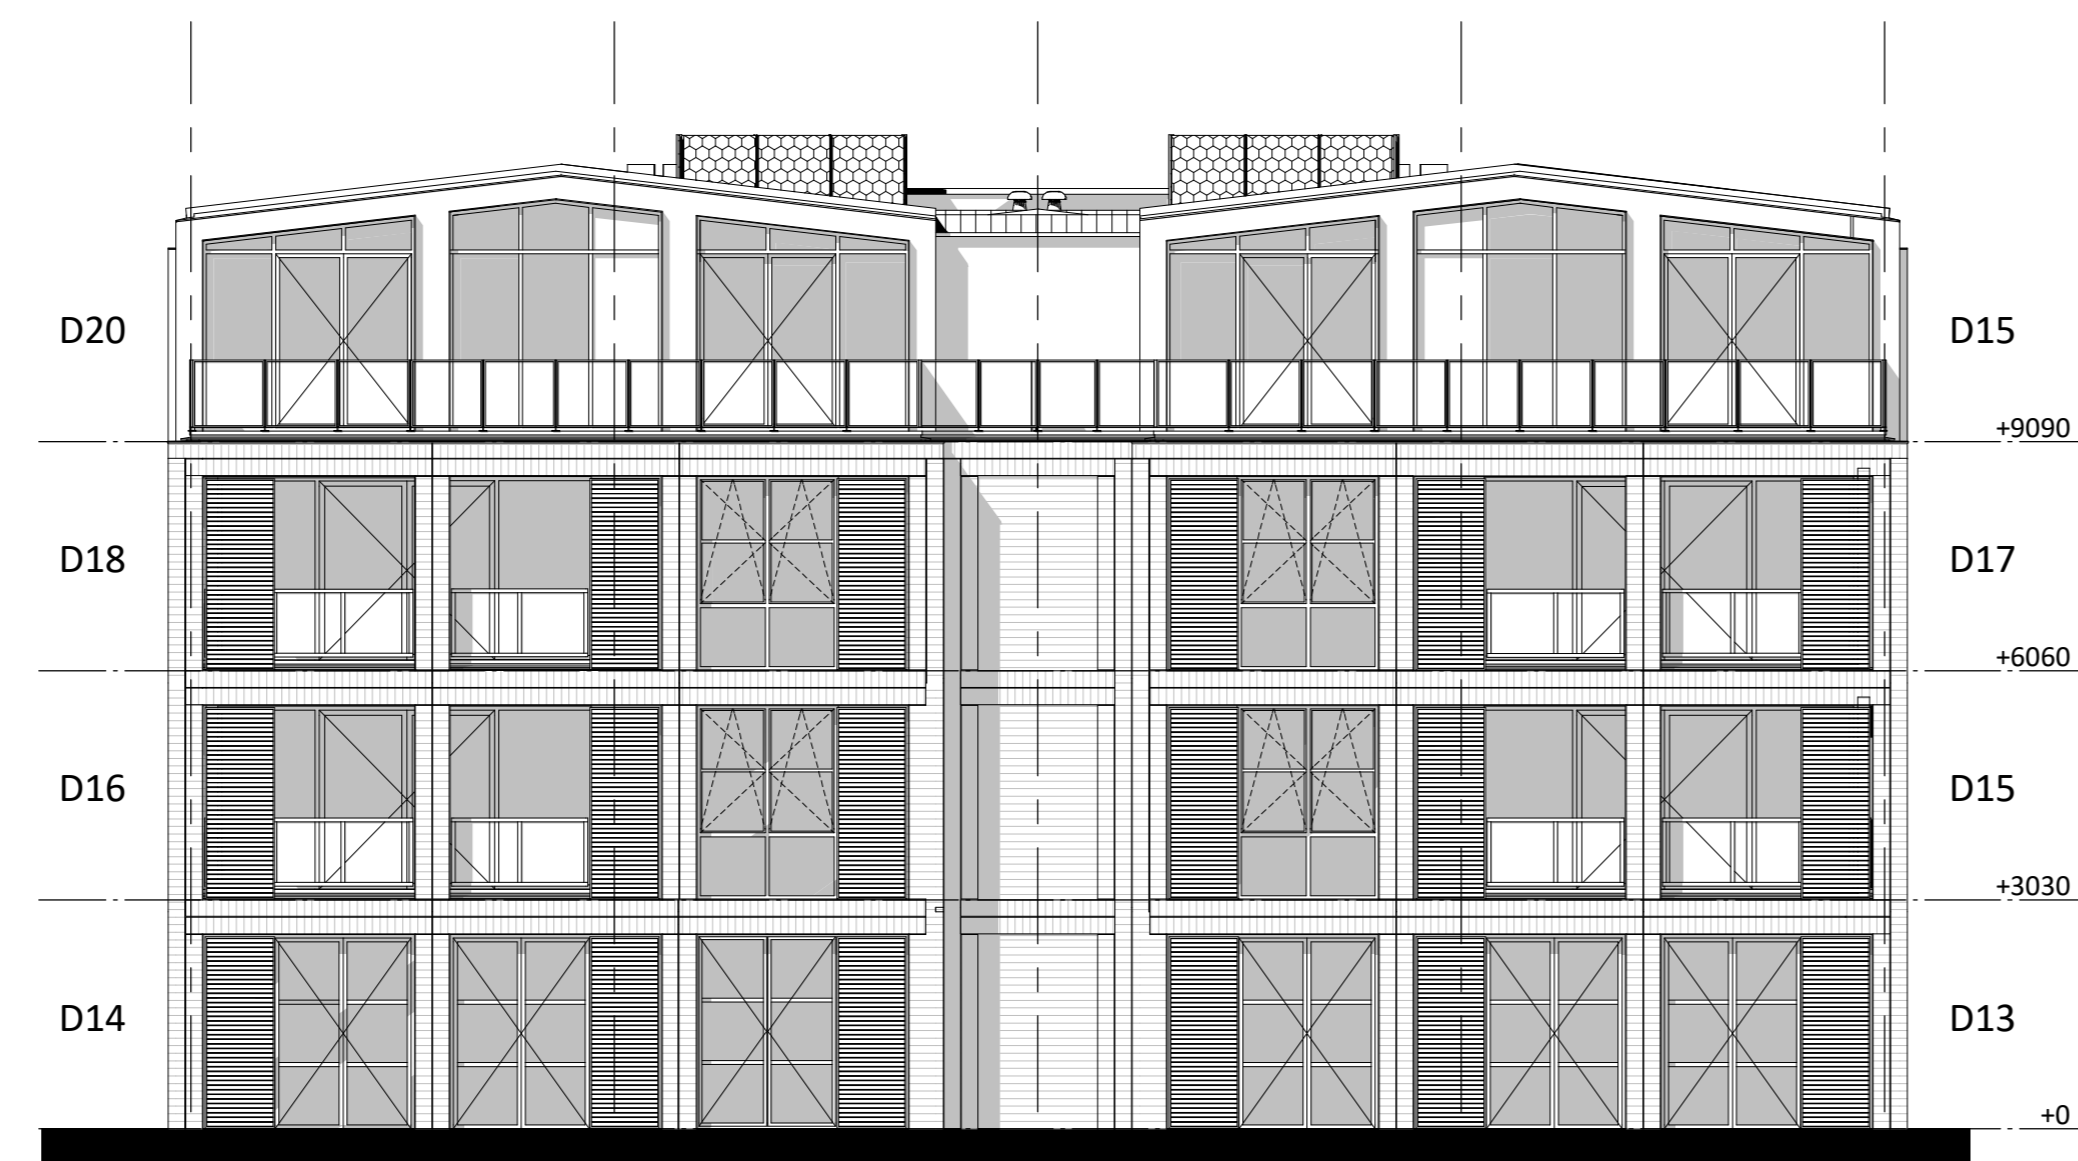

Westgevel

schaal 1:100

- RENVOOI**
- binnen- en buitenwanden
 - schutting
 - entree pijl
 - WTW opstuurruimte WTW installatie
 - opstuurruimte WTW installatie
 - opstuurruimte warmtebereiding
 - vloerplafond afzuigventiel
 - vloerplafond inblazenventiel
 - wandrooster afzuig
 - wandrooster inblazen
 - + HWA huiskamerwatersloof
 - meterkast, volgens NEN 2145, geïntegreerd 2 D's aansluitpunt E/W/P/T/CAI vloerwanden
 - opstelplaats wasdroger
 - opstelplaats wasmachine
 - warm- en koudwater aansluiting
- RENVOOI gevels**
- liggende metaalwerk
 - staand metaalwerk
 - dakpannen
 - natuursteen
 - metaal afwerking
 - sb shadow box
- RENVOOI brandveiligheid**
- rookmelder
 - deur, brandwerend
- RENVOOI elektra**
- bol / zoenmer
 - beltrikker
 - lichtschakelaar
 - wisselchakelaar
 - schakelpunt
 - waard lichtpunt
 - enkele wandcontactdoos met randrande
 - dubbele wandcontactdoos met randrande
 - dops wandcontactdoos
 - aansluitpunt bedraad
 - losse lediging
 - centraal aansluitpunt
 - CO2 sensor
 - radiator aansluiting
 - geniet aansluiting

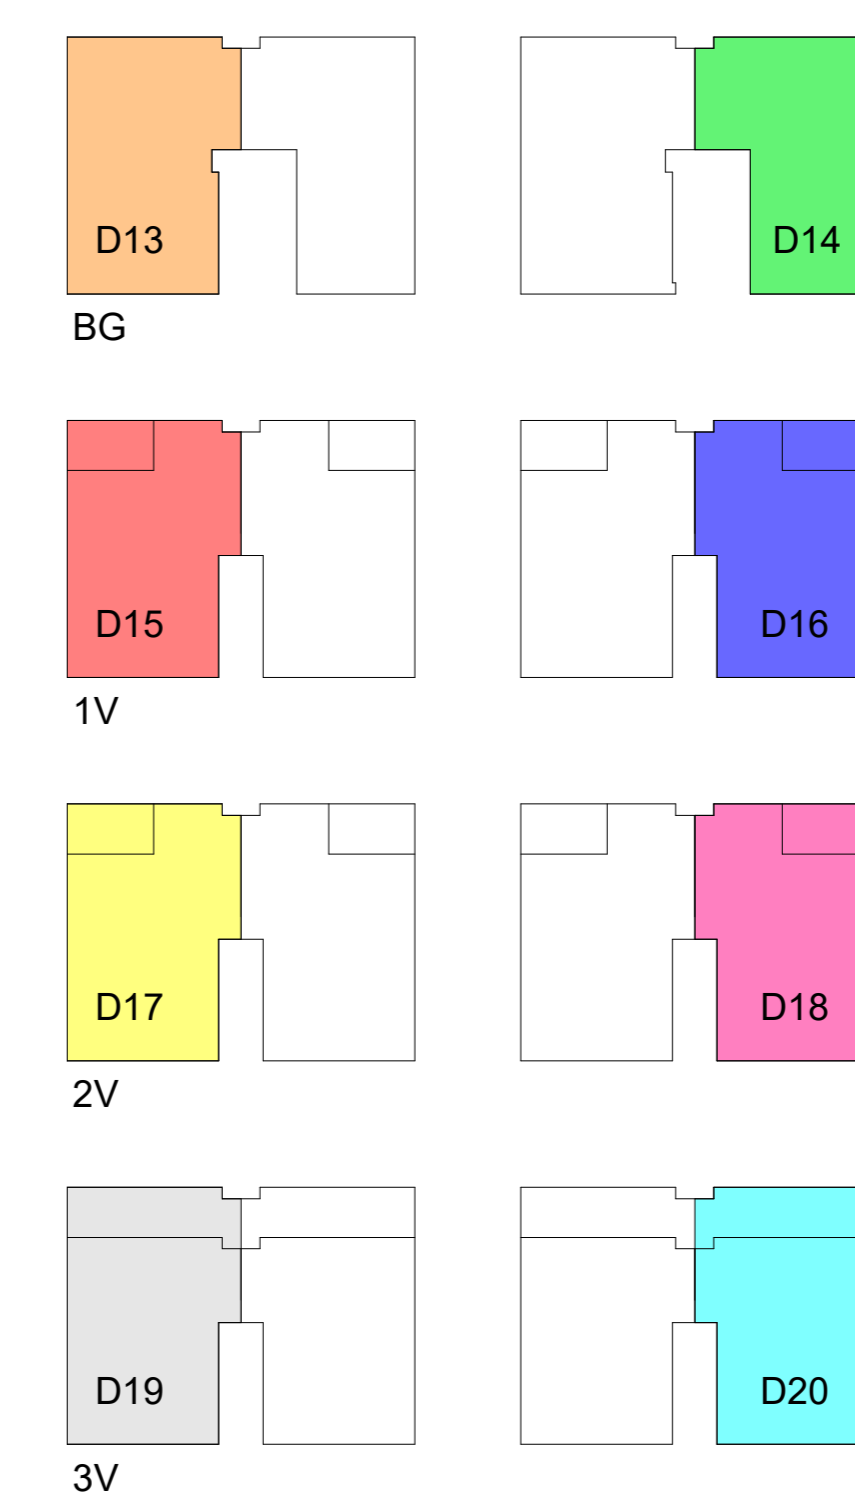

Disclaimer

De op deze tekening aangegeven maten zijn circa maten in millimeters en tussen de wanden/vloeren gemeten, waarbij geen rekening is gehouden met enige wandafwerking, plinten, aftrimming, etc. In verband met nauwkeurige uitwerking van details, constructies, maatvoering materialen n.d. kunnen er kleine afwijkingen ontstaan ten opzichte van de nu vermeldde gegevens. Deze geringe afwijkingen geven geen aanleiding tot verrekening. Aan de op deze tekening aangegeven maten kunnen derhalve geen rechten worden ontleend.

De op deze tekening aangegeven maatvoering is niet geschikt voor opdrachten aan derden door koper(s). De posities van aansluitingen en installatie-onderdelen zijn indicatief op de tekening weergegeven en kunnen afwijken van deze tekening.

exacte bodkamerindeling conform opgave leverancier
exacte keukenrichting en positie conform opgave leverancier


Blok : D
Koopwoning : Klipper

SCHOUTENWERF FASE 2 TE MUIDEN

Deze tekening maakt onderdeel uit van de contractstukken en behoort bij de aanwerings-overeenkomst.

Bouwnummer: _____
Datum: _____

Voor akkoord: _____
De onderneemer: Scholtens Bouw Wognum B.V. De verkrijger: _____

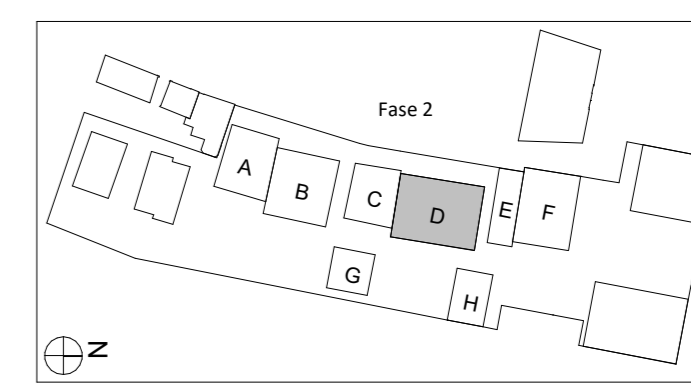

DE WERF BIJ DE SLUIS IN MUIDEN

SCHOLTENS BOUW

tekeningnummer: **VK-P103**
woningen D13 t/m D20

project: Schoutenwerf fase 2
schaal: As indicated
formaat: A0
datum: 01-11-2021
revisie: